


マットスライダー

■ マルチタイプ

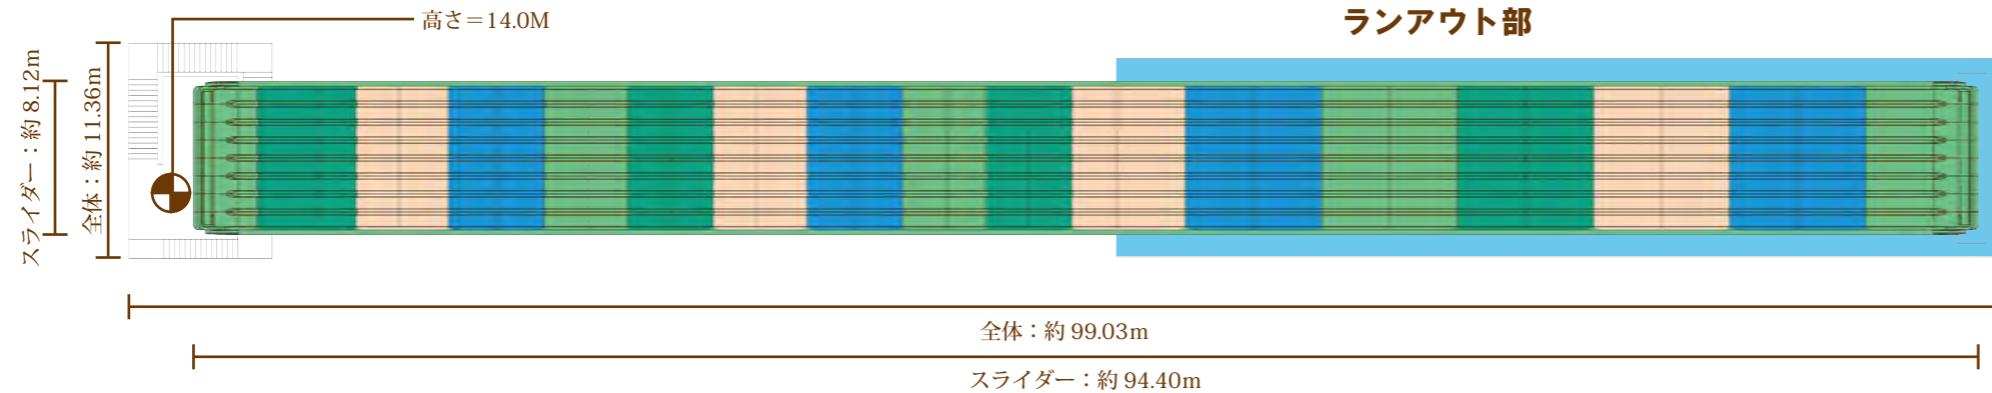


■仕様

- ・マット使用
- ・ランアウトタイプ
- ・8 レーン
- ・1 レーンの幅: 0.6m
- ・1 時間あたりの消化人数: 約 1200 人



■ 複合タイプ 1

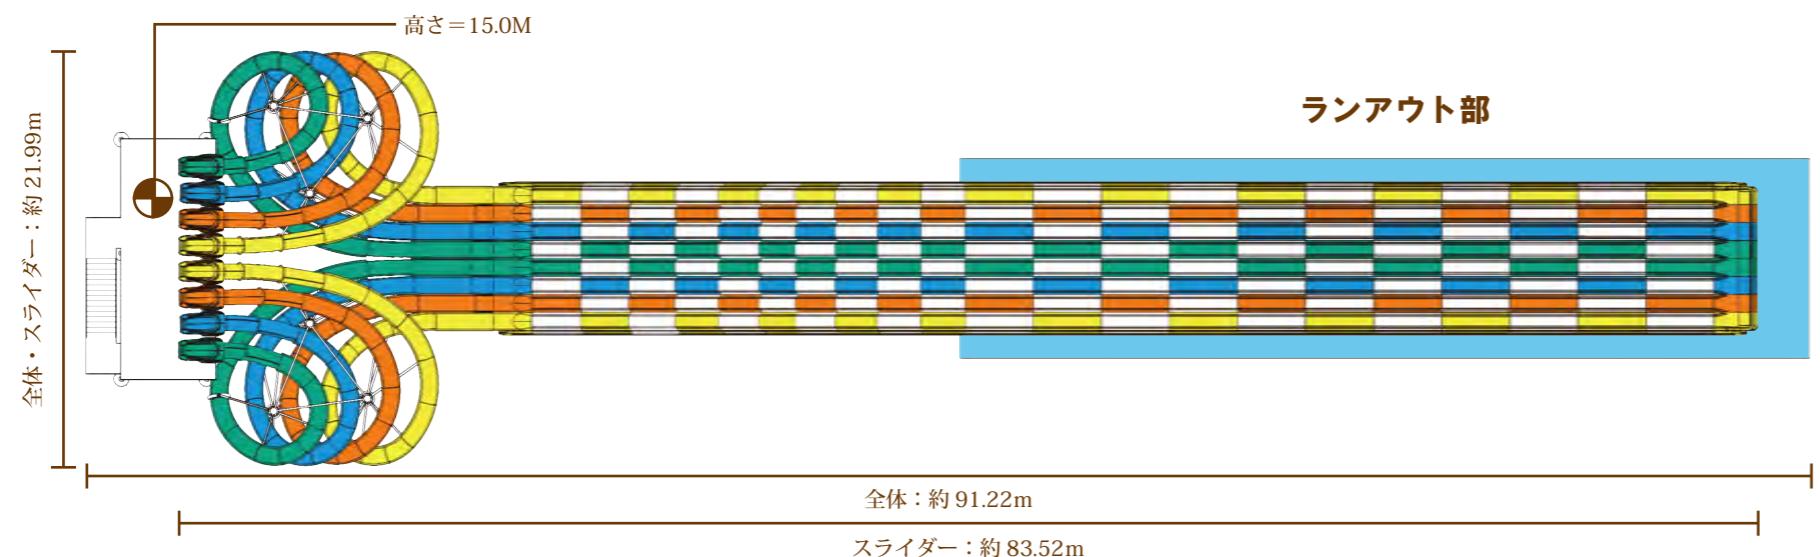


複合タイプ 1

- ・高さ: 15.0m
- ・全長: 約 10.4m
- ・スライダーサイズ
約 83.52m × 21.99m
- ・全体サイズ
約 91.22m × 21.99m



■ 複合タイプ 2

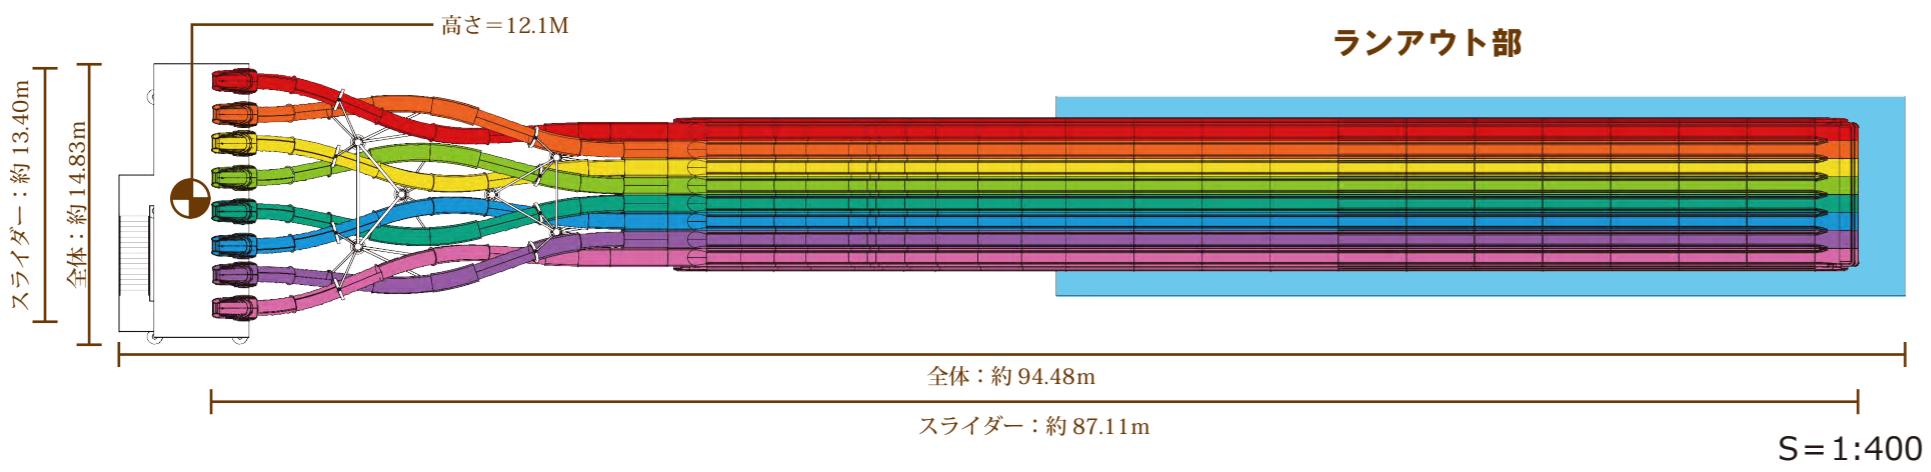

複合タイプ 2

- ・高さ: 12.1m
- ・全長: 約 8.8m
- ・スライダーサイズ
約 87.11m × 13.40m
- ・全体サイズ
約 94.48m × 14.83m



上記のプランは参考レイアウトです。ご要望に応じて設計致します。

S = 1:400