


マットスライダー

■ マルチタイプ

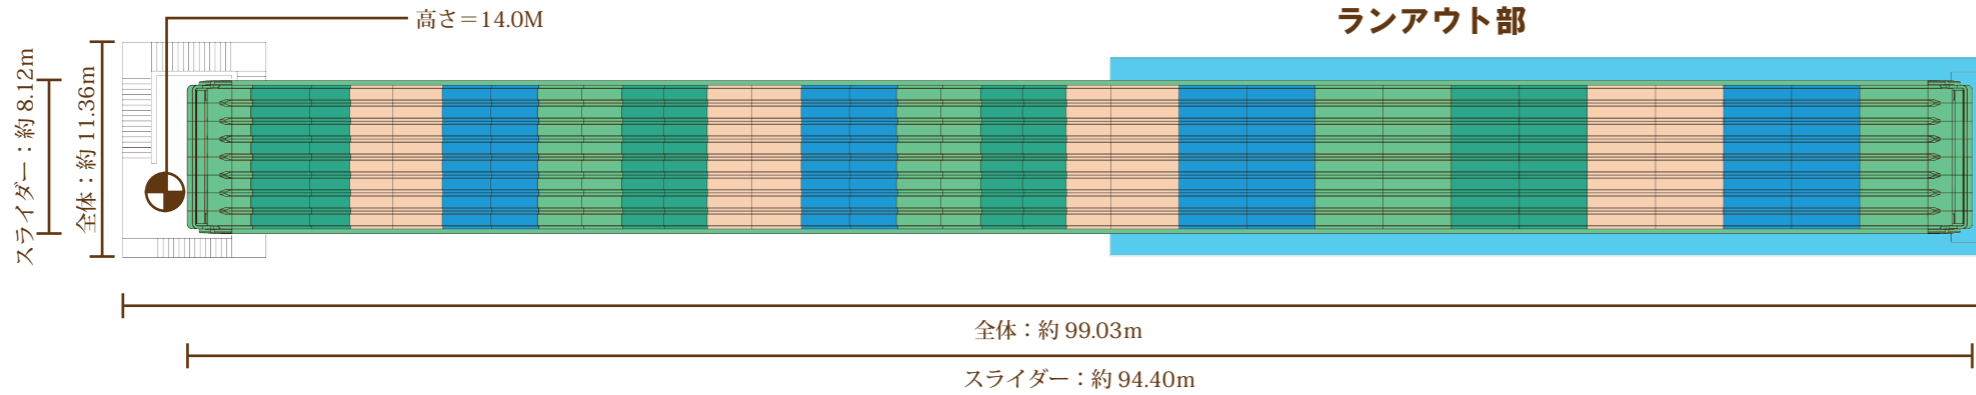

■仕様


- ・マット使用
- ・ランアウトタイプ
- ・8レーン
- ・1レーンの幅：0.6m
- ・1時間あたりの消化人数：約 1200人

マルチタイプ

- ・高さ：14.0m
- ・全長：約 94.40m
- ・スライダーサイズ
約 94.40m×8.12m
- ・全体サイズ
約 99.03m×11.36m



■ 複合タイプ 1

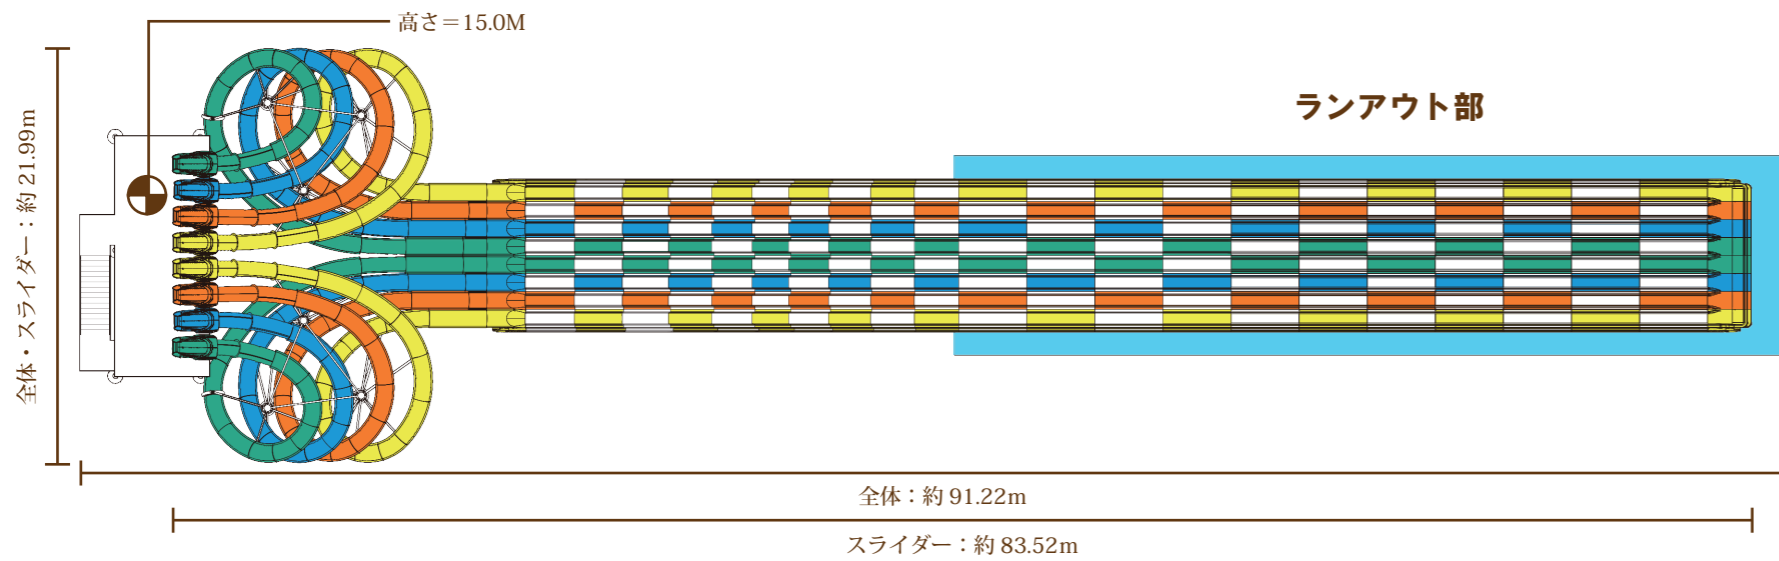


複合タイプ 1

- ・高さ：15.0m
- ・全長：約 10.4m
- ・スライダーサイズ
約 83.52m×21.99m
- ・全体サイズ
約 91.22m×21.99m



■ 複合タイプ 1

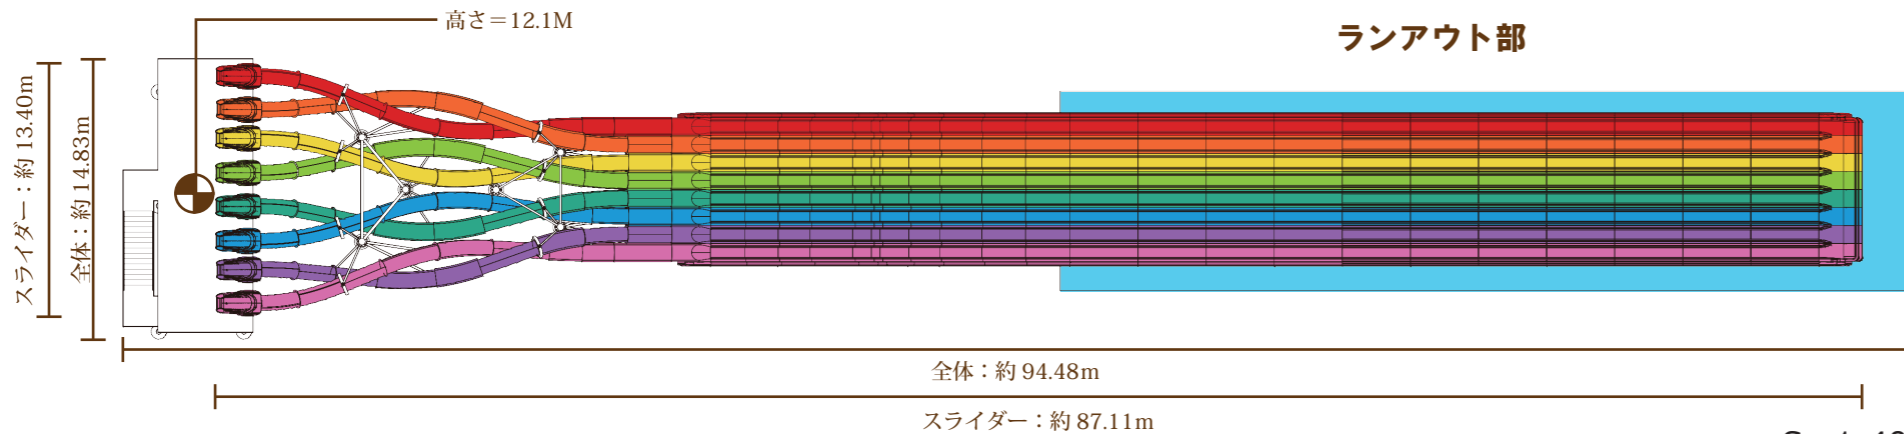

複合タイプ 2

- ・高さ：12.1m
- ・全長：約 8.8m
- ・スライダーサイズ
約 87.11m×13.40m
- ・全体サイズ
約 94.48m×14.83m



S = 1:400

上記のプランは参考レイアウトです。ご要望に応じて設計致します。